

VIETATO L'ACCESSO AI NON ADDETTI AI LAVORI
LA DITTA NON RISPONDE DI EVENTUALI DANNI A PERSONE O COSE

ATTENZIONE AI LAVORI IN CORSO
ATTENZIONE AI LAVORI IN CORSO

SEGNALETICA DI SICUREZZA DI POSIZIONARE SU CANCELLI CANTIERE

IMPORTANTE:
E' NECESSARIO ADOTTARE TUTTI I PROVVEDIMENTI NECESSARI PREVISTI AI SENSI DELL'ORDINANZA SULLA SICUREZZA E LA PROTEZIONE DELLA SALUTE DEI LAVORATORI NEI LAVORI DI COSTRUZIONE DEL 29 GIUGNO 2005, E LE RELATIVE MODIFICHE CHE ENTRERANNO IN VIGORE IL 1. GENNAIO 2022, AL FINE DI EVITARE INFORTUNI SUL POSTO DI LAVORO

E' NECESSARIO GARANTIRE L'ATTIVITÀ ORDINARIA NEL RISPETTO DELLE RACCOMANDAZIONI DELLA CONFEDERAZIONE CONCERNENTI L'IGIENE E IL DISTANZIAMENTO FISICO CONFORMEMENTE ALLE ORDINANZE COVID-19 E DELLE INDICAZIONI DELLE AUTORITÀ SANITARIE CANTONALI.

LEGENDA

RECINZIONE FASE 1
RECINZIONE DI CANTIERE CON RETE METALLICA H. 200. LEGATI CON FILO DI FERRO E CON INSTALLATO MAX OGNI 4 PANNELLI APPOSITA SEGNALETICA DI SICUREZZA "VIETATO ACCESSO A PERSONALE NON AUTORIZZATO".

RECINZIONE FASE 2
RECINZIONE DI CANTIERE CON RETE METALLICA H. 200. LEGATI CON FILO DI FERRO E CON INSTALLATO MAX OGNI 4 PANNELLI APPOSITA SEGNALETICA DI SICUREZZA "VIETATO ACCESSO A PERSONALE NON AUTORIZZATO". NELLE ZONE SENSIBILI PROVVISORI DI PANNELLI IN PLASTICA COPRENTI BIANCHI

WC
WC CHIMICO DI CANTIERE DA PULIRE REGOLARMENTE.

BARACCHE
BARACCHE DI CANTIERE AD USO UFFICIO, SPOGLIATOIO E MENSA. NECESSARIO EFFETTUARE PULIZIA REGOLARE.

ECQUIPAGGIAMENTO DI PRONTO SOCCORSO
DA TENERE A DISPOSIZIONE NELLA BARACCA DI CANTIERE

DOTAZIONE ANTINCENDIO
DA TENERE A DISPOSIZIONE NELLA BARACCA DI CANTIERE

PONTEGGIO
PONTEGGIO CON RELATIVO SPORTE PER TETTO A FALDE - INSTALLATO A NORMA DA DITTA TERZA

ACCESSO / USCITA AREA DI CANTIERE
SEPARARE ACCESSO CARRABILE DA ACCESSO PEDONALE.


SEGNALETICA DI SICUREZZA DI POSIZIONARE SU CANCELLI CANTIERE

PERCORSI MEZZI IN CANTIERE

FASE 1
ESECUZIONE LAVORI SU TUTTE LE PARTI D'OPERA CON COMPLETAMENTO DEFINITIVO DEGLI EDIFICI IPPOTERAPIA, DEPOSITO E PARCHEGGIO SUL MAPP. 543.

FASE 2
COMPLETAMENTO DEFINITIVO DELL'EDIFICIO PRINCIPALE, DELLA SERRA, DEL POLLAIO E DI TUTTE LE SISTEMAZIONI ESTERNE

E' OBBLIGATORIO USARE I DISPOSITIVI DI PROTEZIONE PERSONALE IN DOTAZIONE A CIASCUNO

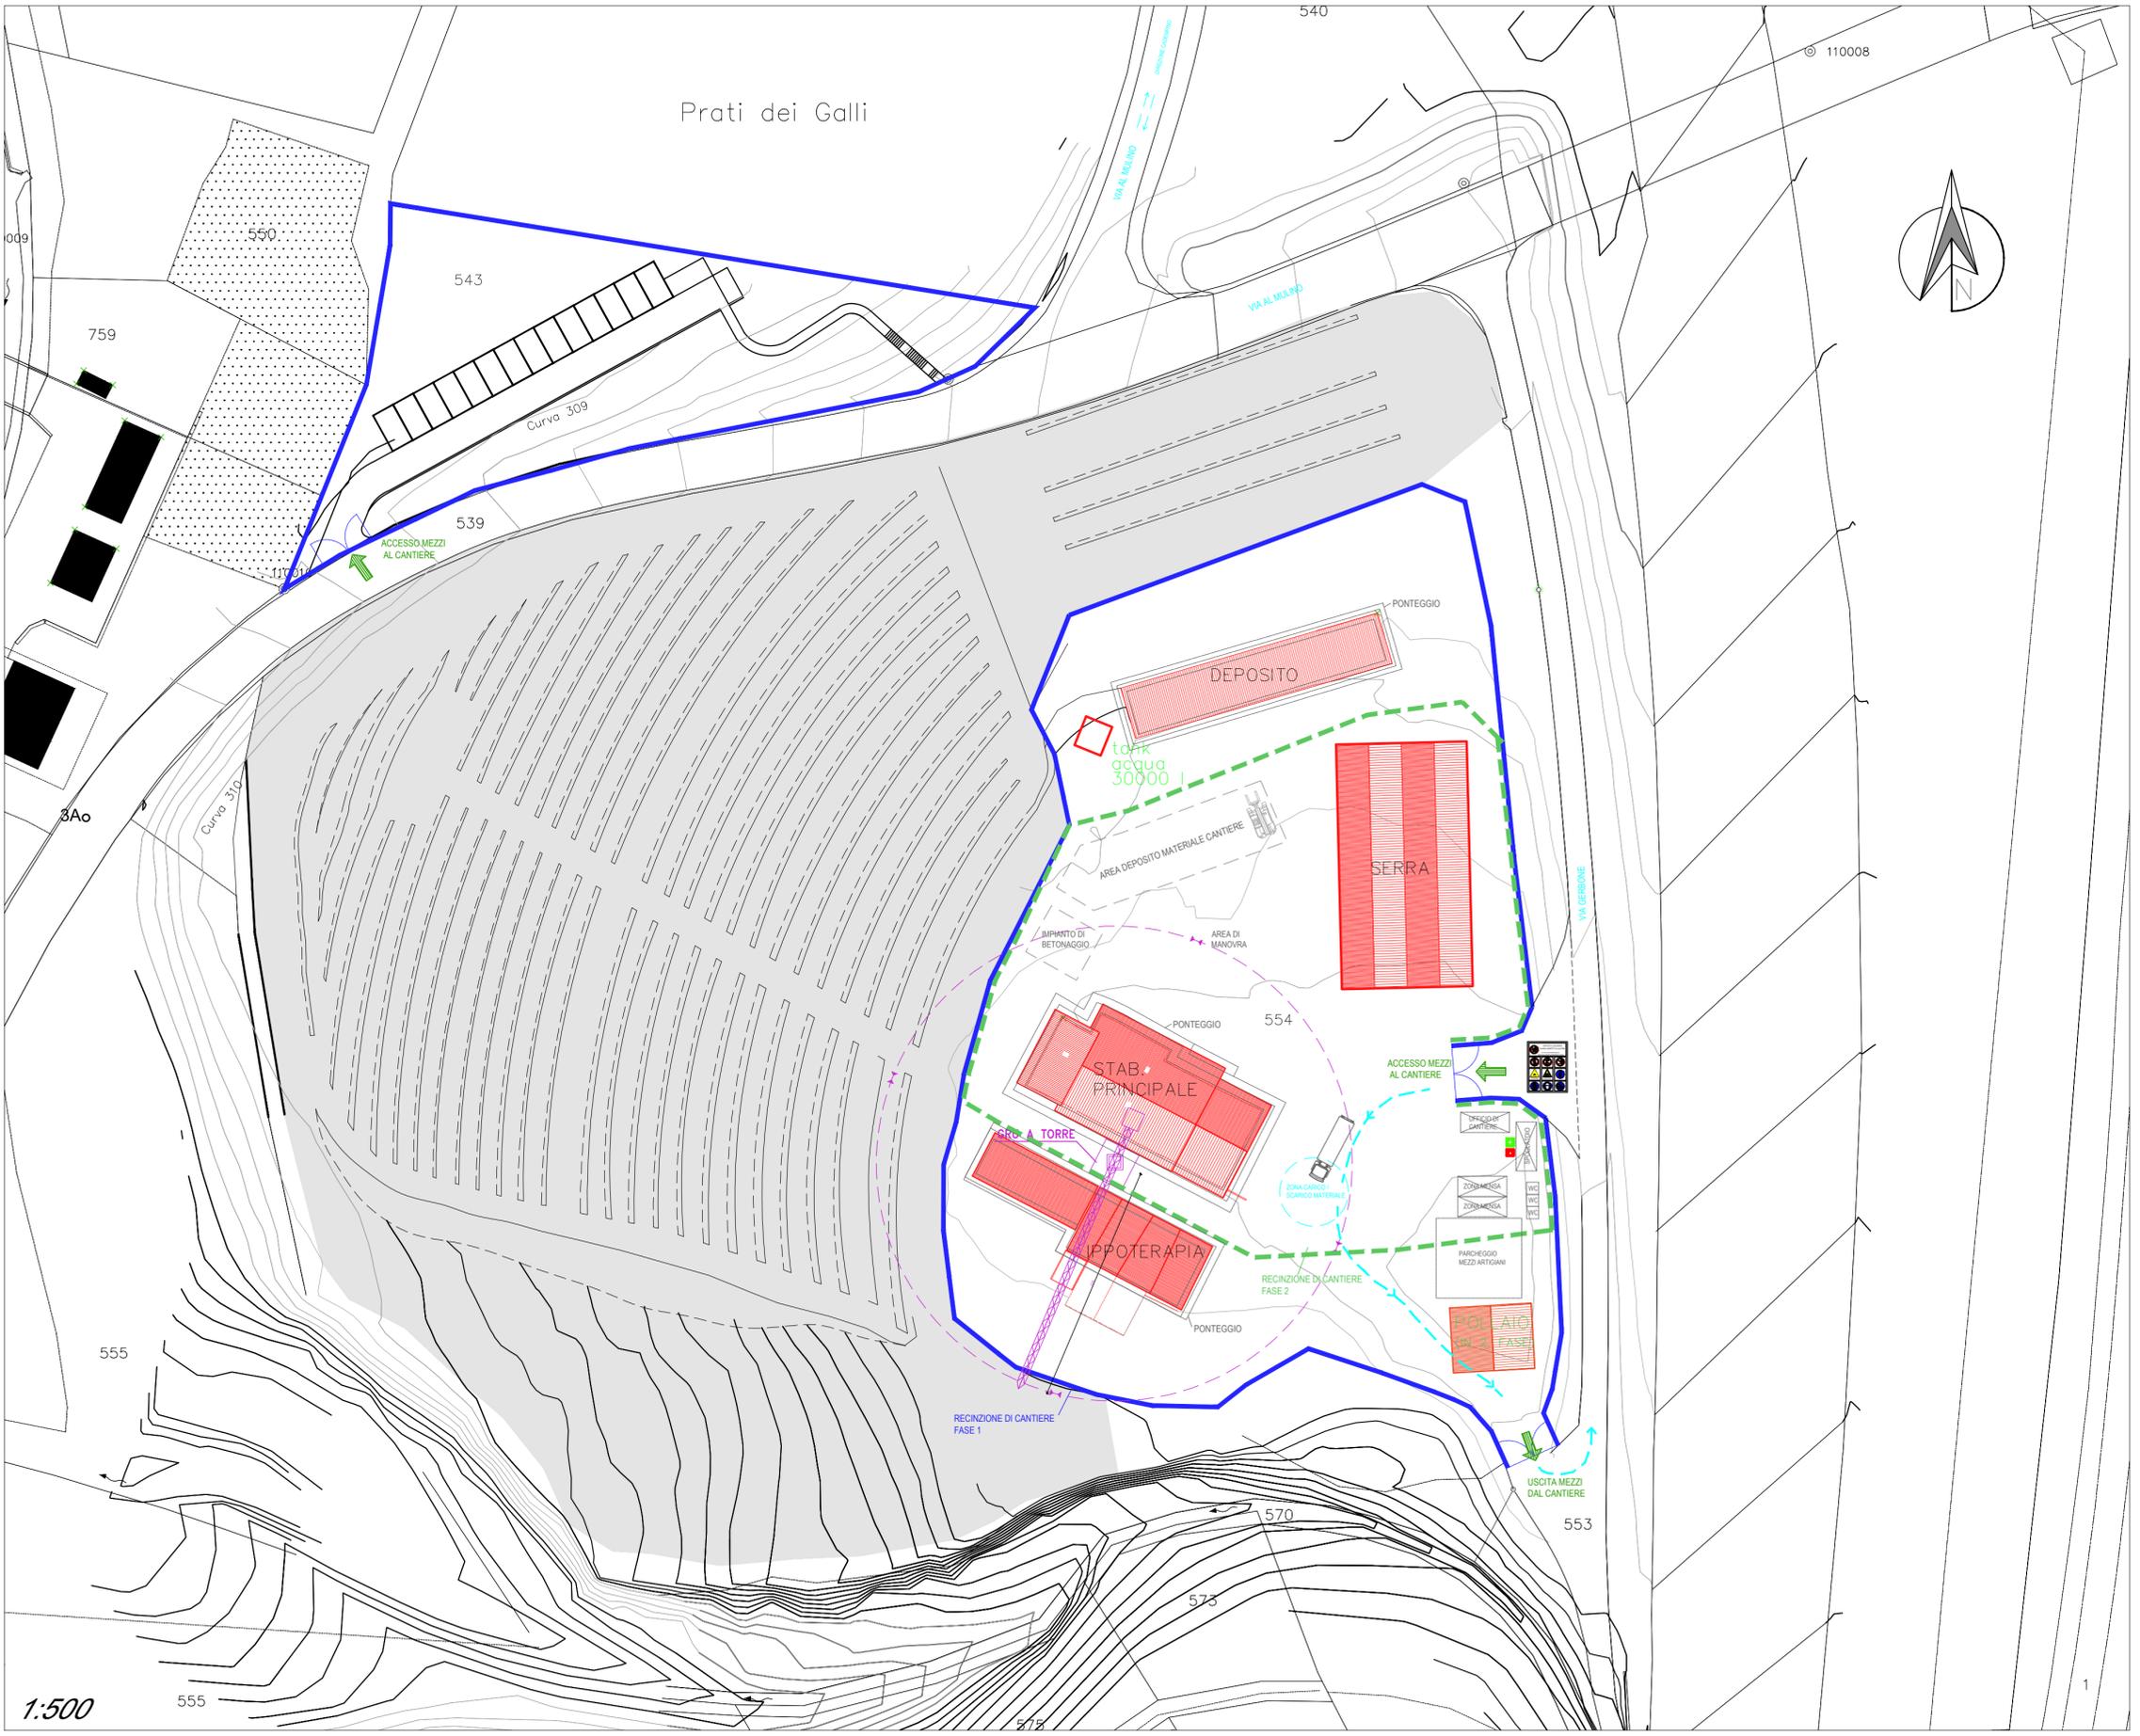

Demontis Direzione Lavori Sgll
Via Grazioso Rusca 5, 6862 Rancate
079 833 16 22 info@demontis.ch

Proprietario
Fondazione Lanfranchini

Istante
Fondazione OTAF

Titolo Progetto:
MAPPALE 554 + 543 - VEZIA
FONDAZIONE OTAF - SORENGO
NUOVO LABORATORIO PROTETTO - FATTORIA

Titolo Tavola:
554 - OTAF_h_Piano
Generale-installazione cantiere
1:500

Numero Tavola:
I.C.00

Scala: 1:500 | Formato: A0 | Data: 09.01.2023 | Aggiornamento: -