


**RILIEVO**

orizzonte 323.00 m

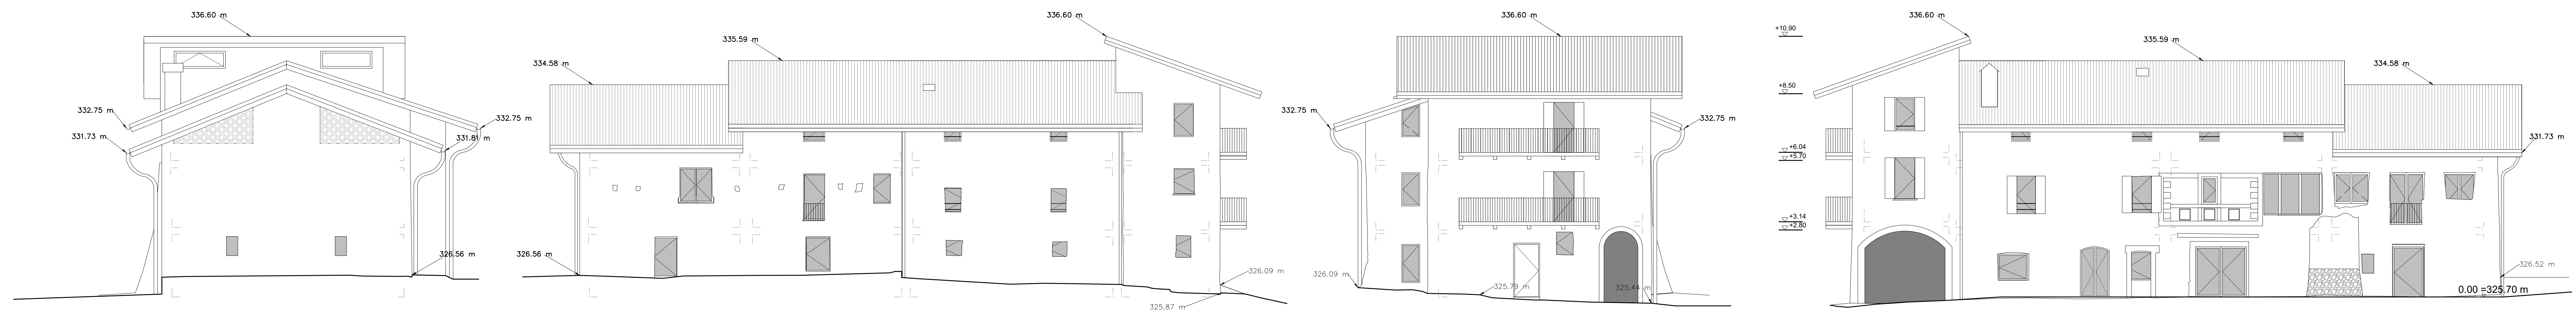

**PROGETTO**


orizzonte 323.00 m

PROSPETTO EST

PROSPETTO NORD

PROSPETTO OVEST

PROSPETTO SUD

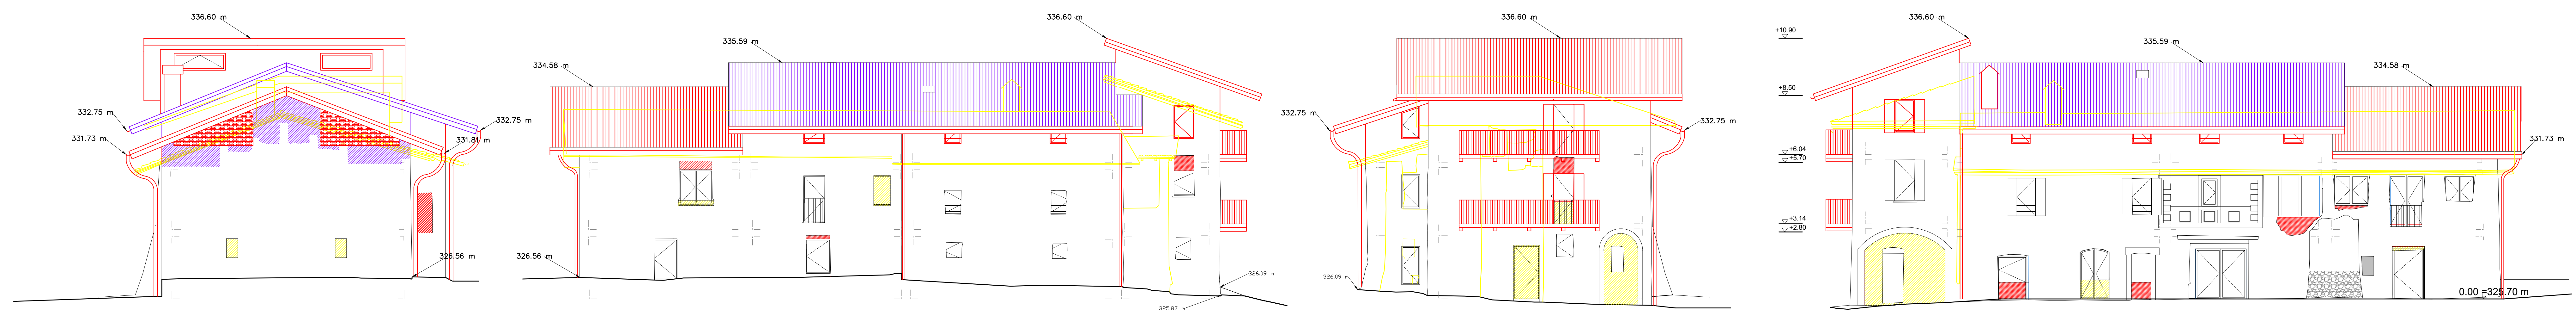

**SOVRAPPOSTO**

orizzonte 323.00 m

PROSPETTO EST

PROSPETTO NORD

PROSPETTO OVEST

PROSPETTO SUD

Demolizione  
Costruzione  
Ripristino

piani appalto  
1:100  
11/01/2023

Studio Architettonico  
**MATTEO HUBER**  
arch. ed. ETH SIA OTA  
6900 Lugano - Via Sagunt 45  
www.mhstudio.com

Veolia Infrastruttura  
Mappali 554-543  
**Prospetti  
stabile principale**  
554-CTP1\_01\_Prospetti stabile principale

OFVA  
G05